


1.NP M1:75
NOVÝ STAV

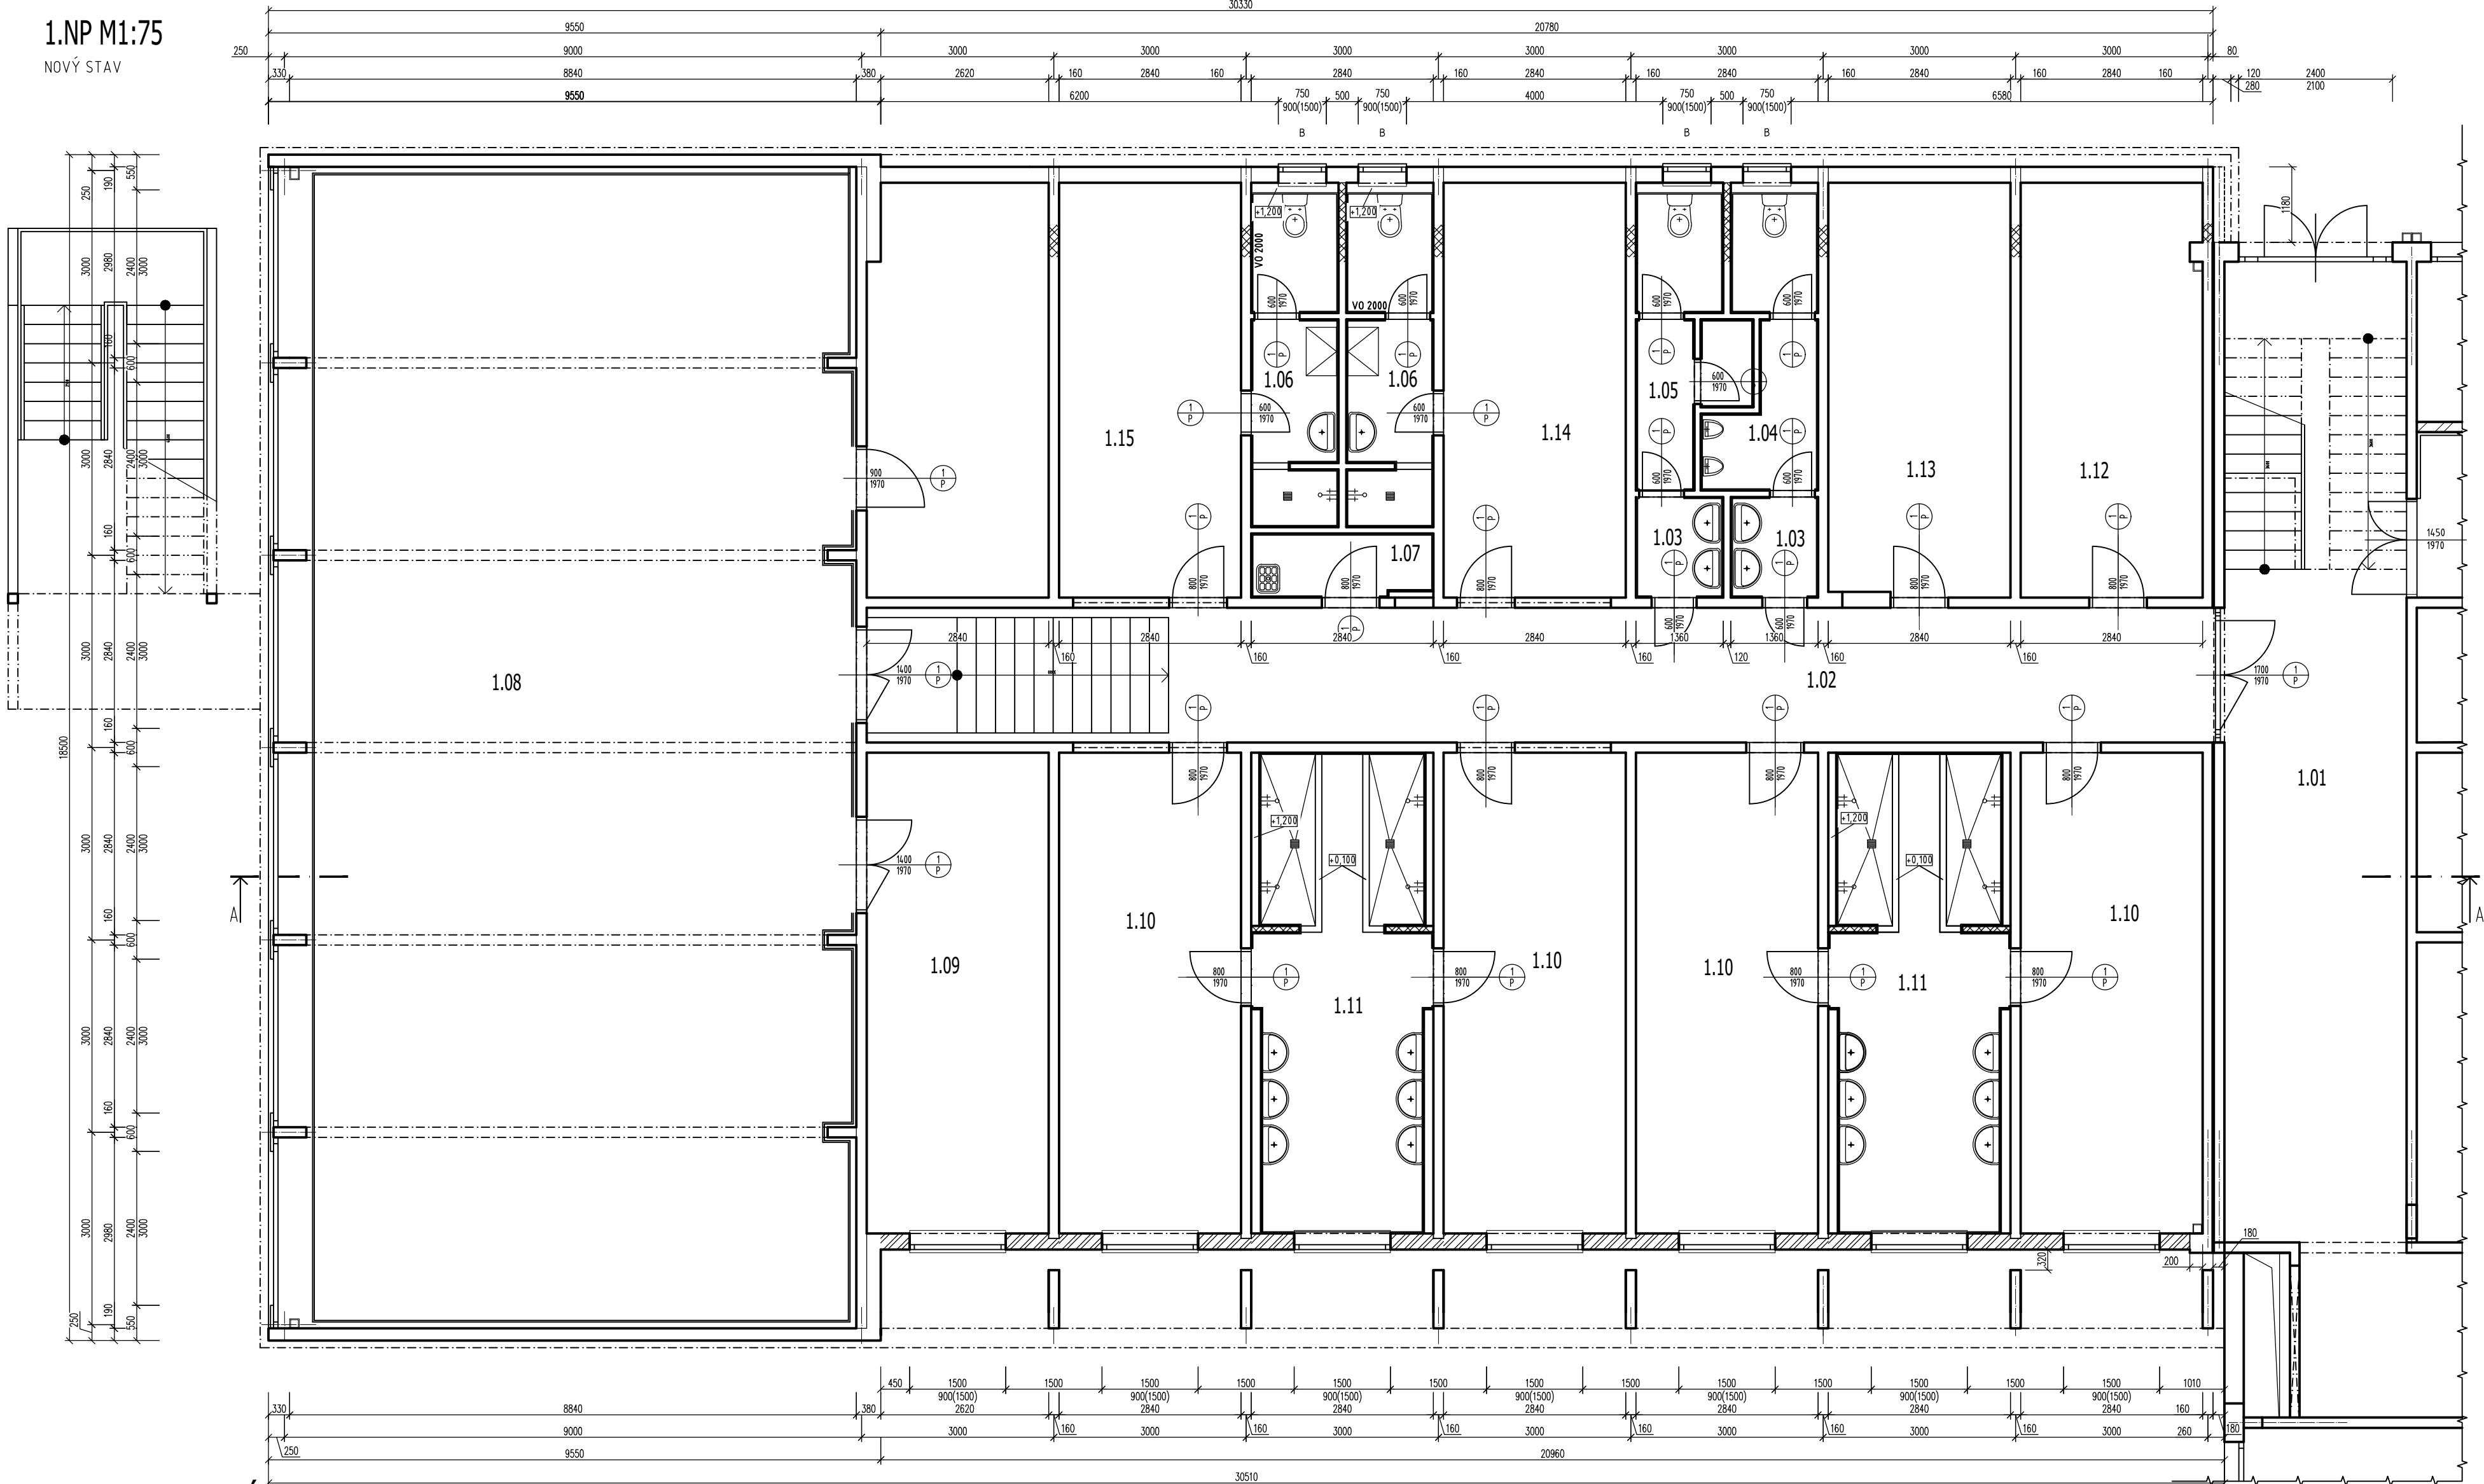


LEGENDA MIESTNOSTÍ

Č.M.	NÁZOV MIESTNOSTI	PLOCHA [m²]	PODLAHA	STENA	STROP
1.01	CHODBA	43,45	KERAMICKÁ DLAŽBA	VÁPENNÁ OMIETKA, KERAMIC. OBKLAD VO2000	VÁPENNÁ OMIETKA, OBKLAD VZDUCHOTECHNIKY SDK
1.02	CHODBA	44,13			
1.03	WC PREDSIŇ	2x2,14			
1.04	WC MUŽI	6,430			
1.05	WC ŽENY	6,180	KERAMICKÁ DLAŽBA	VÁPENNÁ OMIETKA, KERAMIC. OBKLAD VO2000	VÁPENNÁ OMIETKA, OBKLAD VZDUCHOTECHNIKY SDK
1.06	SOC. ZARIADENIE	2x7,17			
1.08	TELOCVIČŇA	159,680			
1.07	UPRATOVAČKA	2,770			
1.11	SPRCHY	4x16,43	KERAMICKÁ DLAŽBA	VÁPENNÁ OMIETKA, OLEJOVÝ NÁTER VO2000	VÁPENNÁ OMIETKA, OBKLAD VZDUCHOTECHNIKY SDK
1.10	ŠATŇA	2x18,37			

LEGENDA MATERIÁLOV

- PÓROBETÓNOVÁ TVAROVKA (YTONG, PORFIX) hr. 250mm
- PÓROBETÓNOVÁ TVAROVKA (YTONG, PORFIX) hr. 150mm
- JESTVUJÚCE MURIVO TEHLové Z TEHÁL 3,5 CDM 14 365x175x140 mm
- ŽELEZOBETÓNOVÉ A PREFABRIKOVANÉ KONŠTRUKCIE
- HYDROIZOLÁCIA PROTI ZEMNEJ VLHKOSTI

SCHEMA CELÉHO OBJEKTU M 1:500

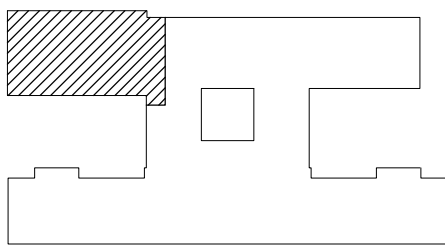

ARCHITEKT	ZODPOVEDNÝ PROJEKTANT	VYPRACOVAL	KRESLIL	KONTOLOVAL
Ing. Ivanka RASTISLAV	Ing. Ľudmila TOMÁŠOVÁ	Ing. Ľuboš SUCHÝ		
KRAJ: Trenčiansky	OBEČ: Partizánske	KÚ: Partizánske	P.Č.: 4970/94	
INVESTOR: MESTO PARTIZÁNSKE, NÁM. SNP 212/4, PARTIZÁNSKE				
ZLEPŠENIE ENERGETICKEJ HOSPODÁRNOSTI ZŠ MALINOVSKÉHO BLOK E				DÁTUM 06.2019
Architektonicko-stavebné riešenie				FORMÁT 6 x A4
TELOCVIČŇA				STUPEŇ PPSP-RP
PÔDORYS 1.NP SKUTKOVÝ STAV				ZÁKAZK. Č. 2014-27
				ARCHIV. Č. 27-14
				MIERKA 1:75
				ČÍS. VÝKR. A - 02



TOMÁŠOVÁ Ľudmila
Horská 1314/36
958 06 Partizánske
tel. 0918 812 913
projekty.tomasova@gmail.com

