



POHĽAD ZADNÝ SEVERNÝ M1:75


SKUTKOVÝ STAV

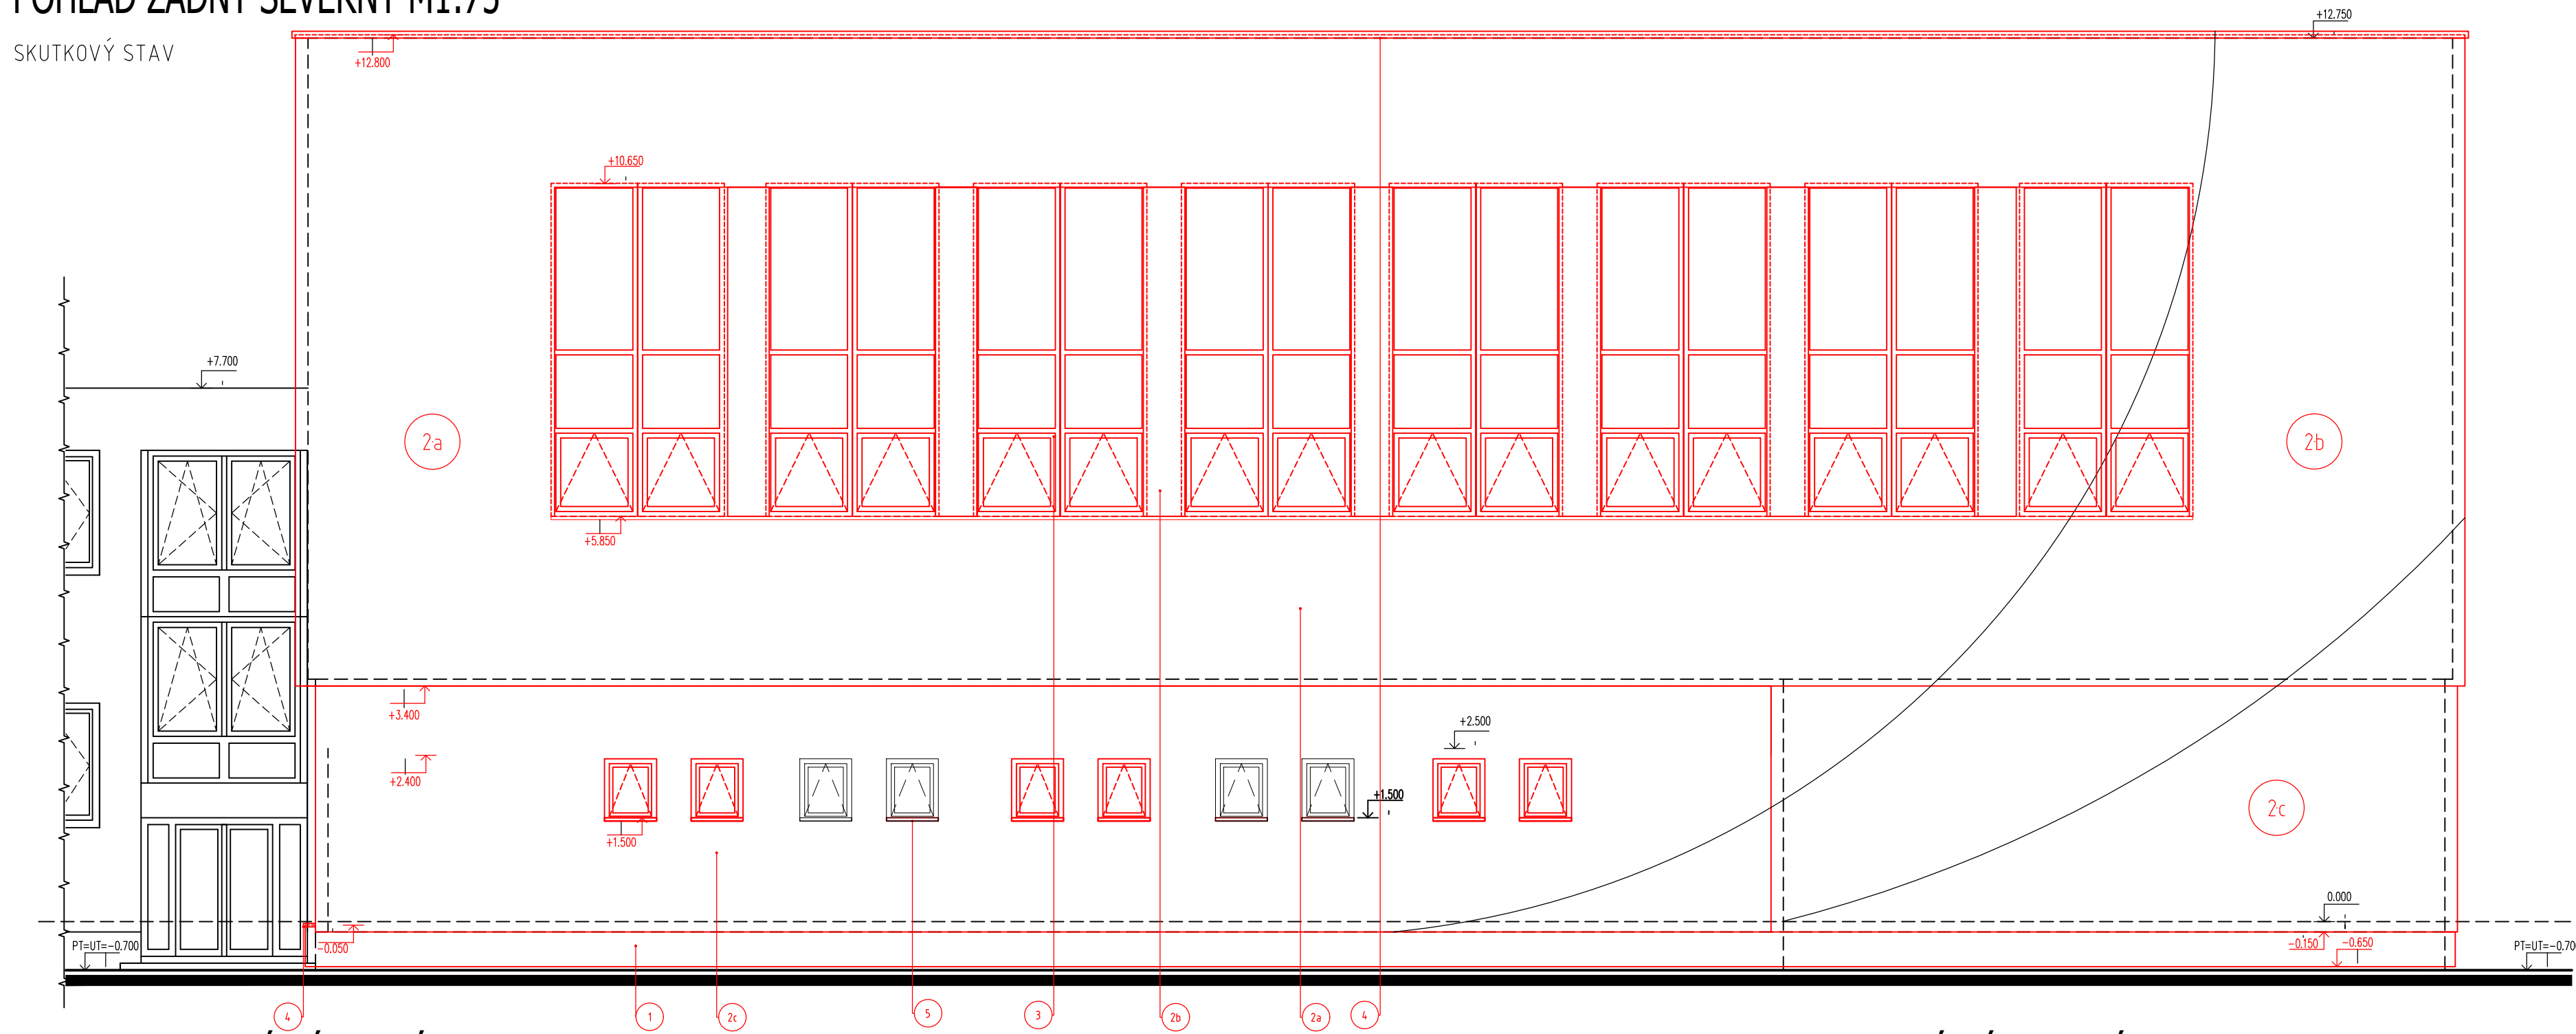

POHĽAD PREDNÝ JUŽNÝ M1:75

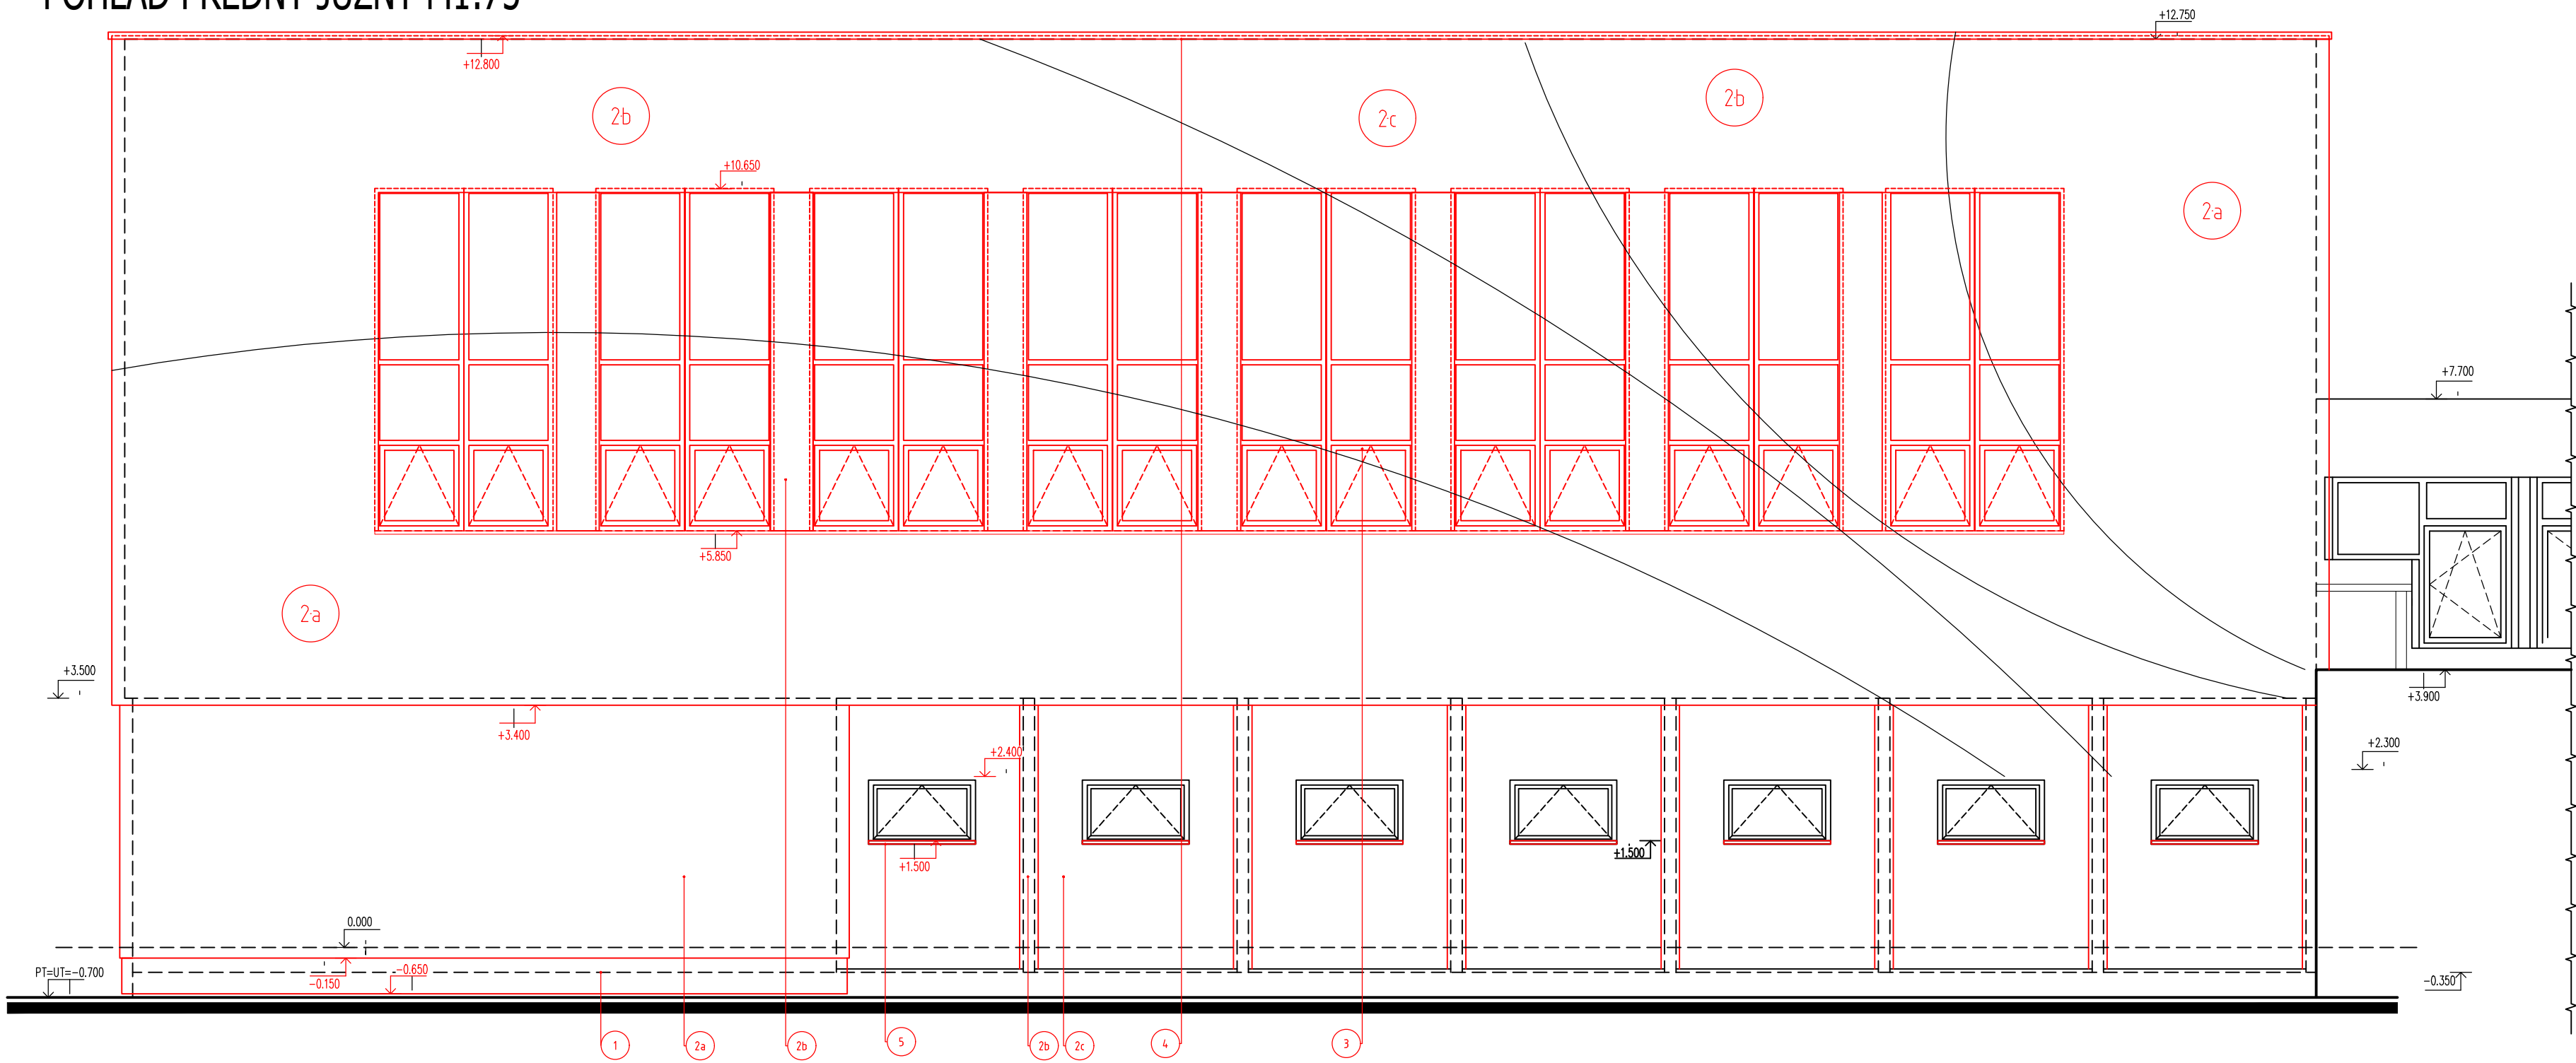


POHĽAD ĽAVÝ ZÁPADNÝ M1:75

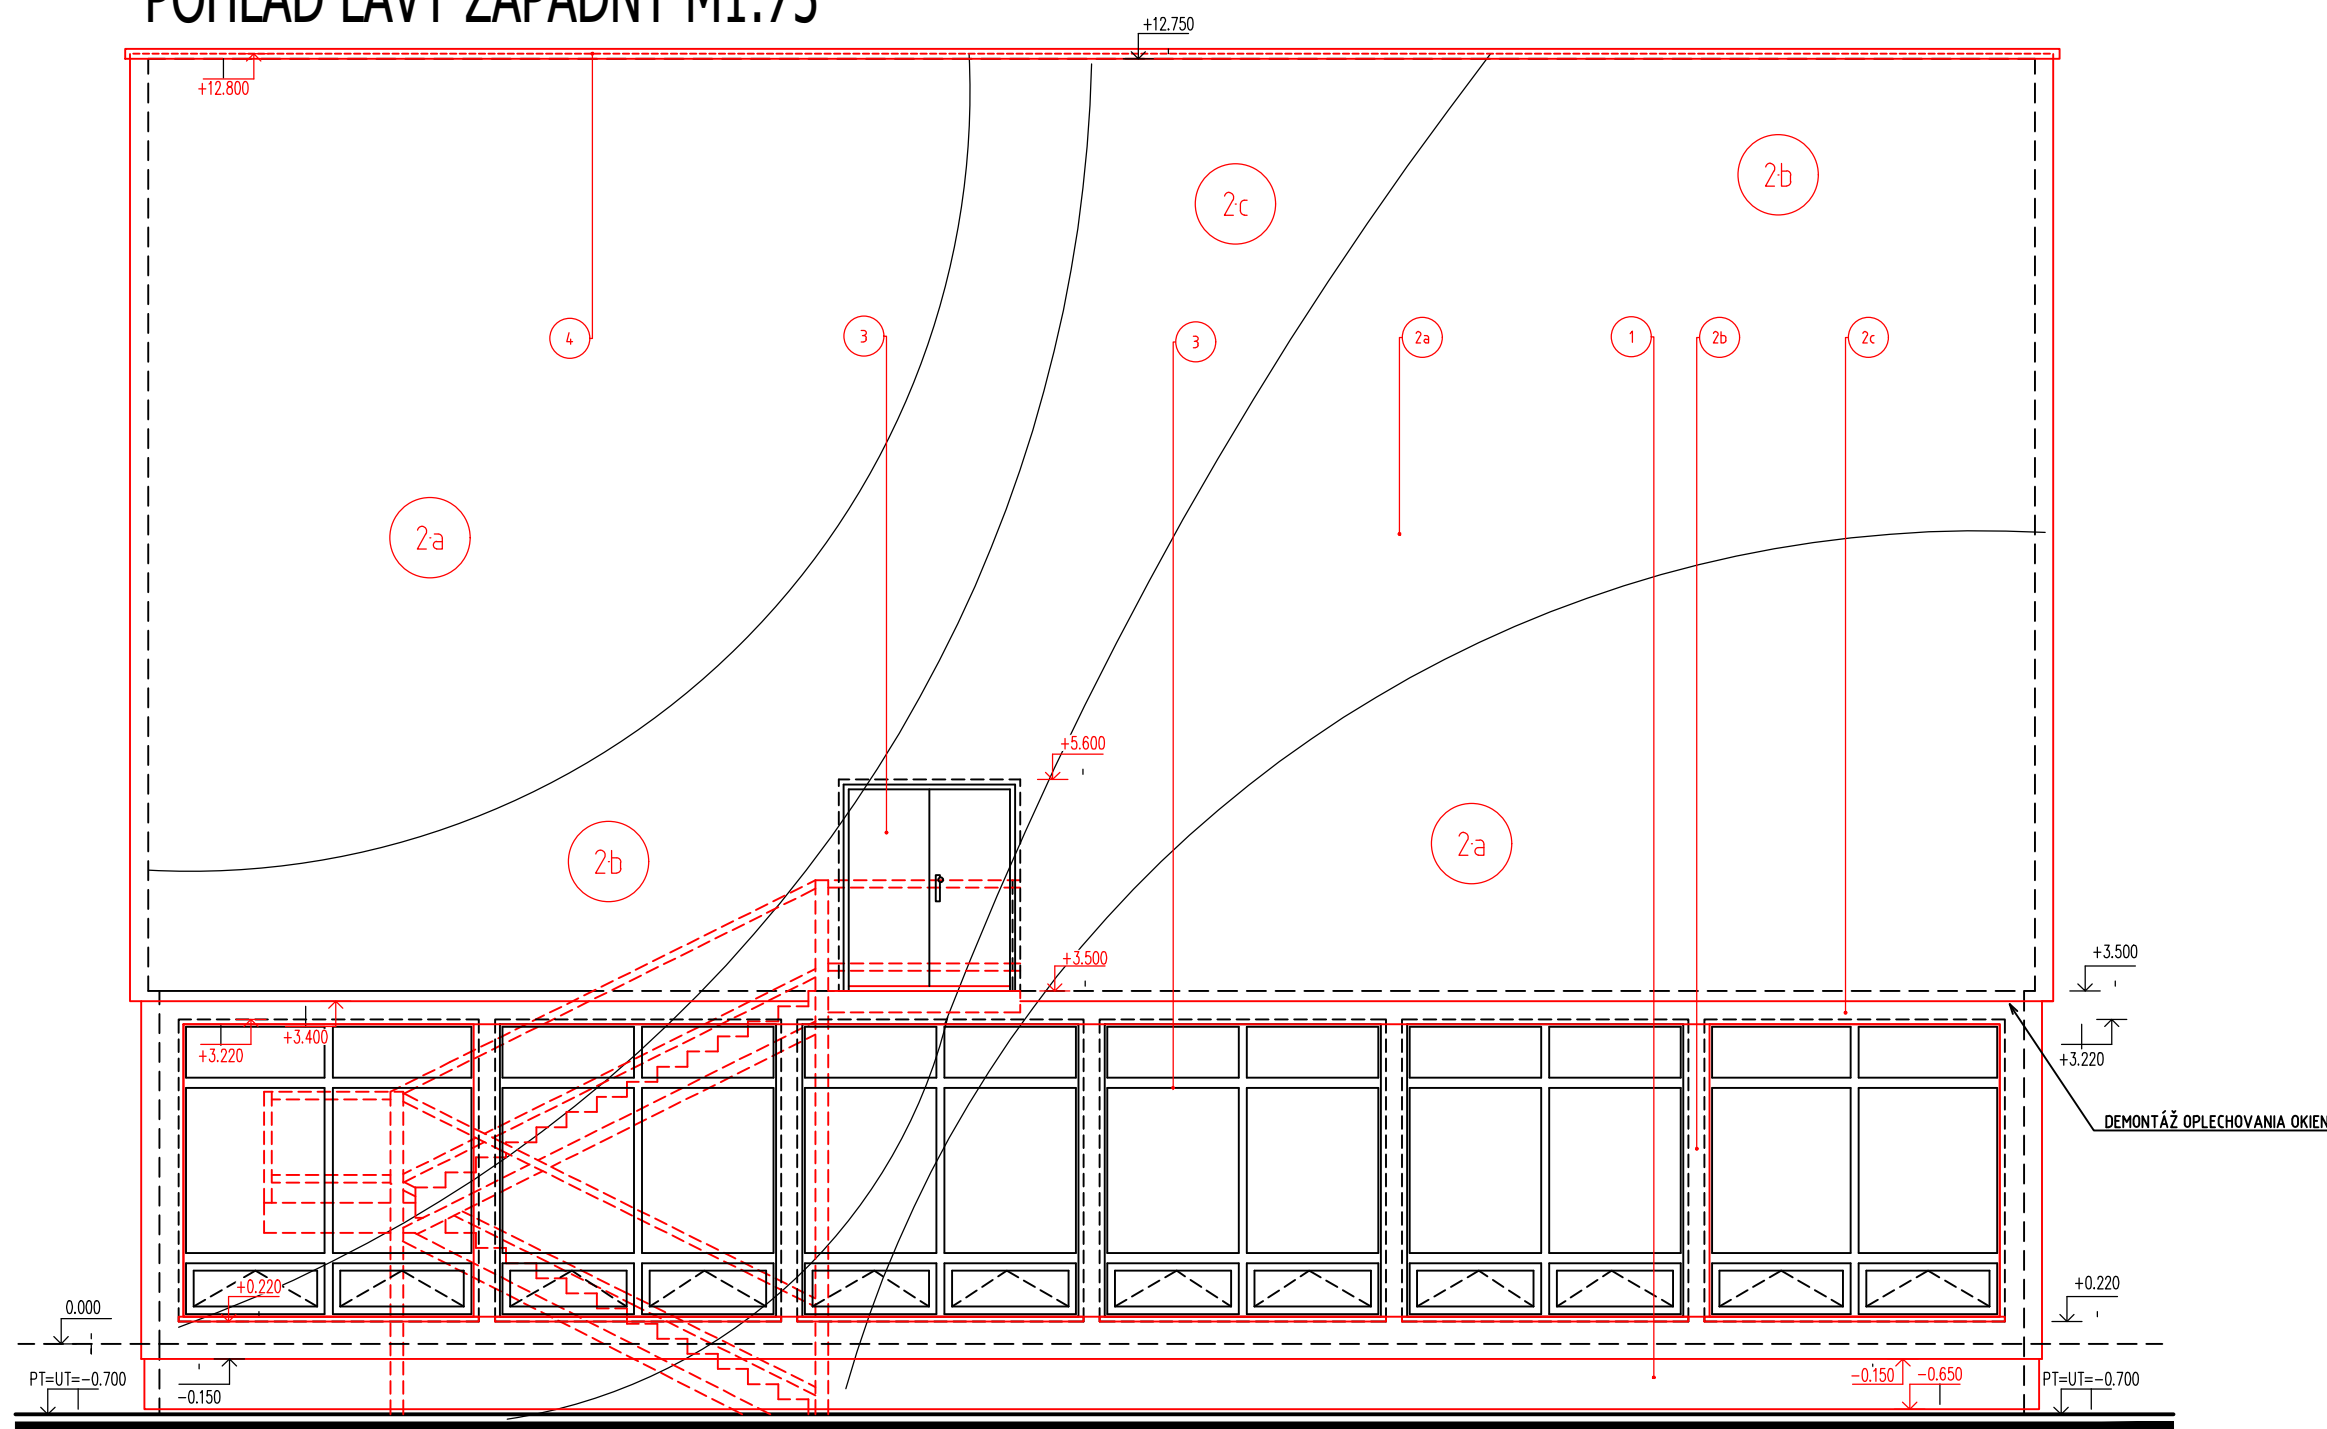

POHĽAD PRAVÝ VÝCHODNÝ M1:75

SKUTKOVÝ STAV

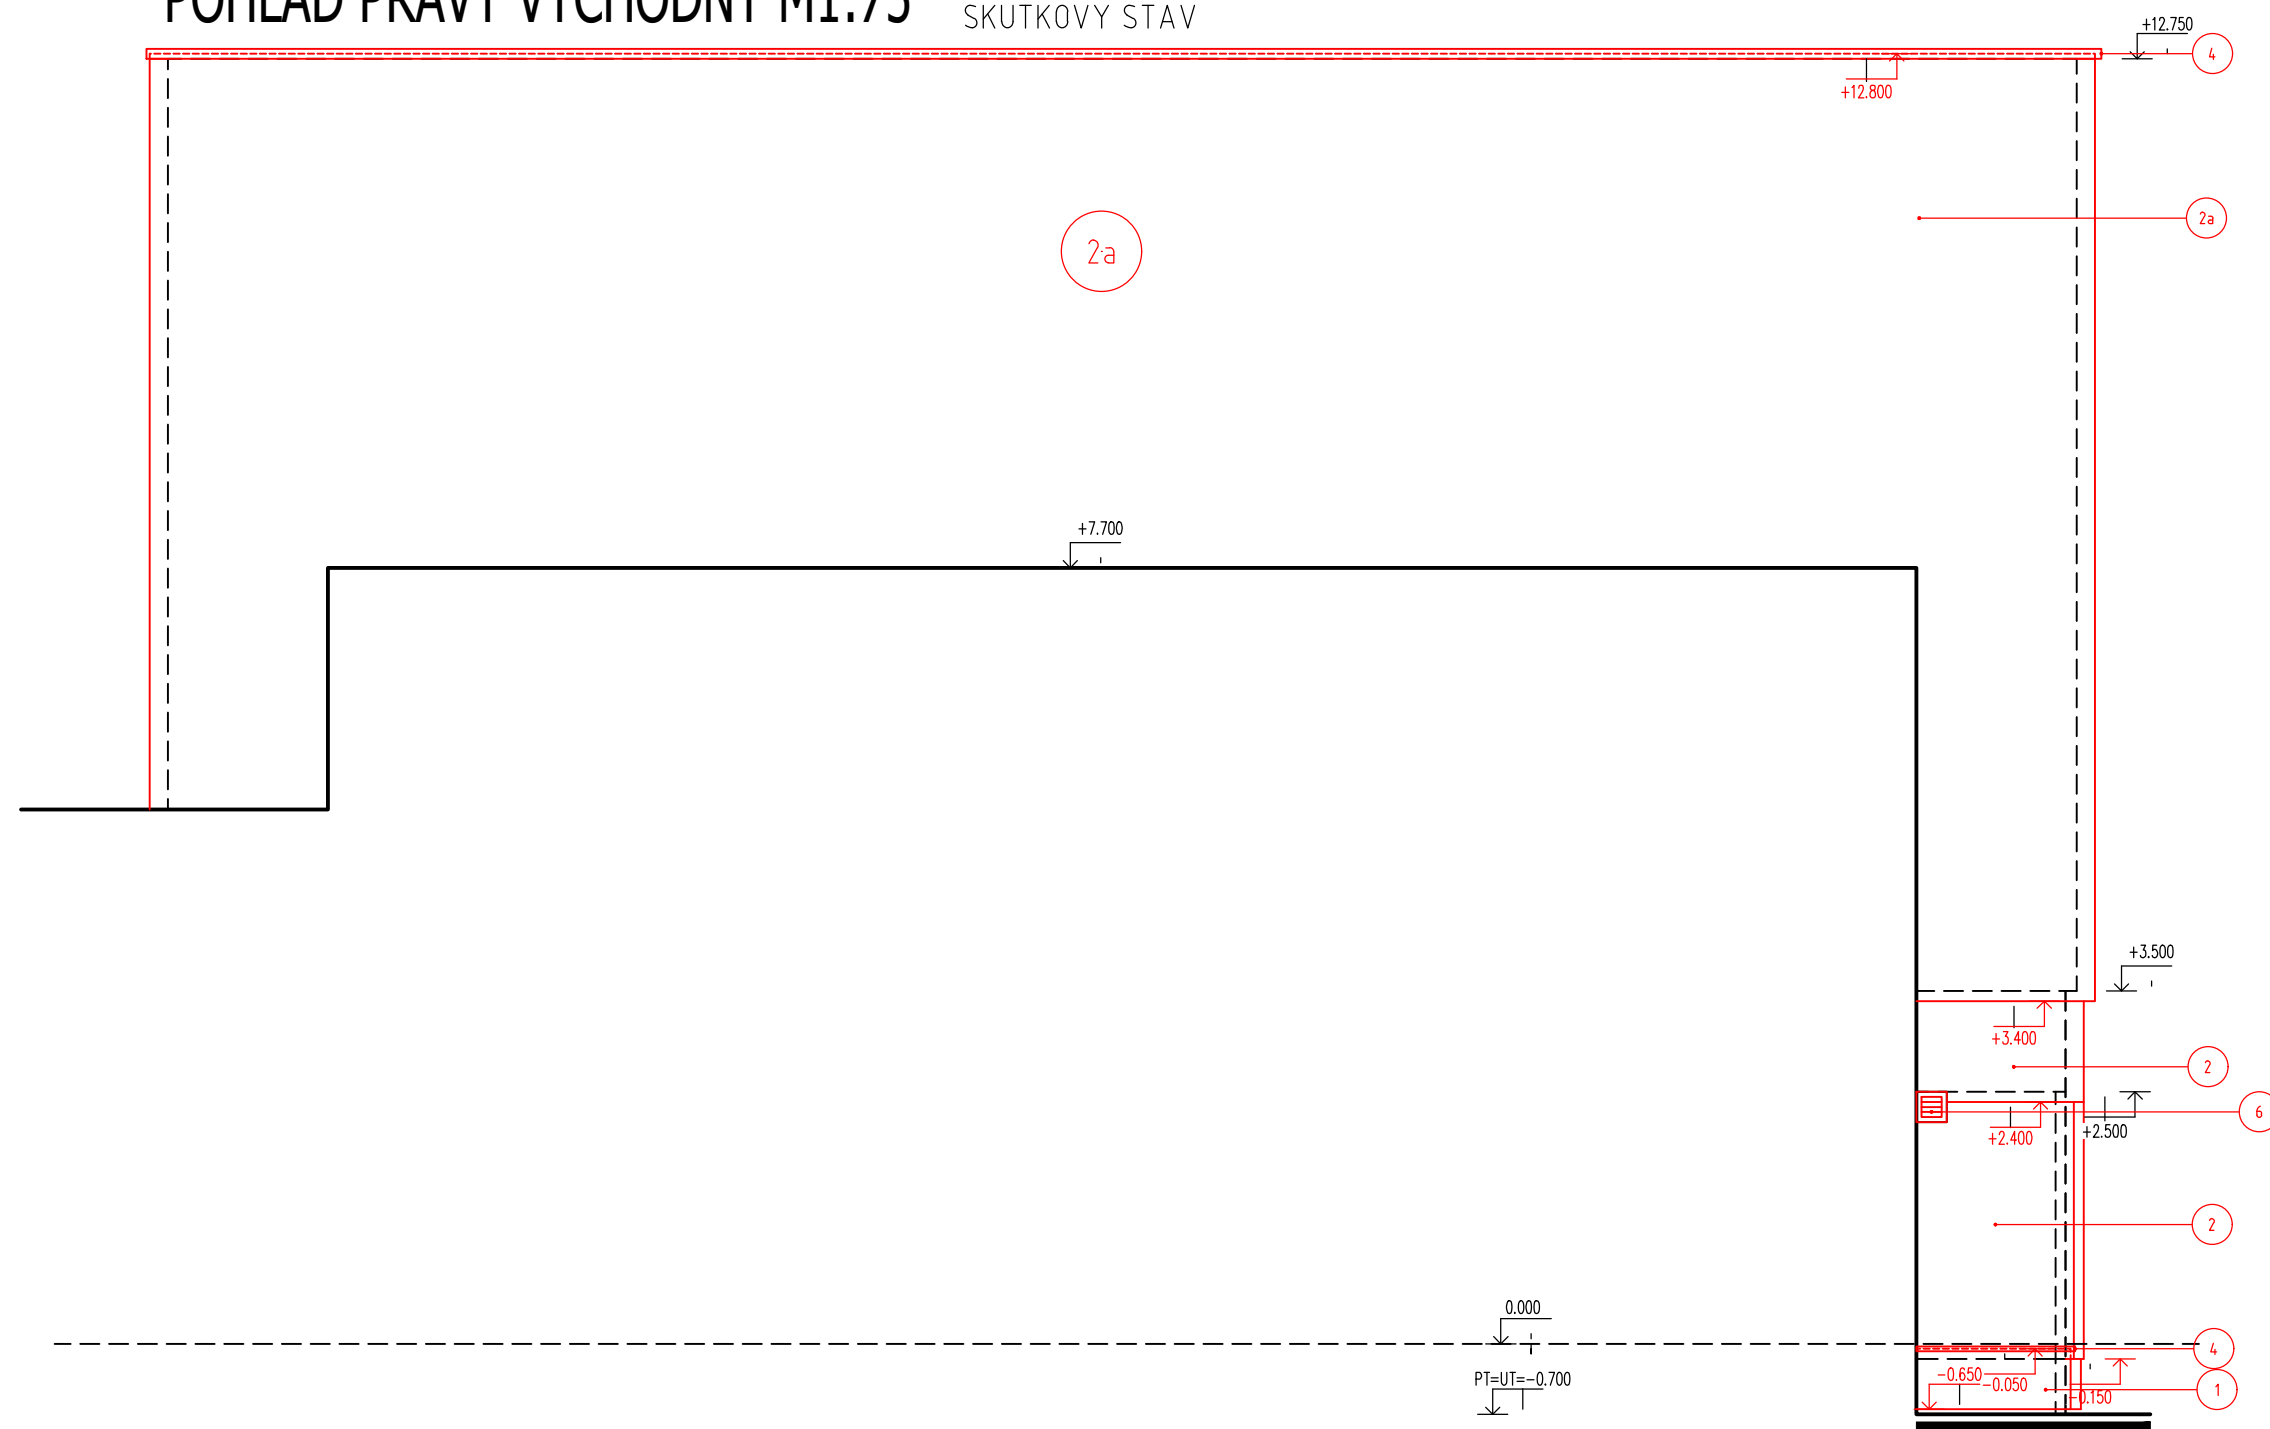

LEGENDA MATERIÁLOV

- 1 NOVÁ TENKOVRSŤOVÁ OMIETKA SOKLOVÁ VYSTUŽENÁ SKLOTEXTILNOU SIEŤKOU S HUSTEJŠÍM OKOM, FARBA:
- 2a NOVÁ TENKOVRSŤOVÁ OMIETKA, FARBA: ZL 1E
- 2b NOVÁ TENKOVRSŤOVÁ OMIETKA, FARBA:OR 2C
- 2c NOVÁ TENKOVRSŤOVÁ OMIETKA, FARBA:SE 1E
- 3 NOVÉ PLASTOVÉ OKNÁ TROJSKLO, MATOVANÉ, FARBA: BIELA
- 4 ATIKA A MARKÍZA OPLECHOVANIE (POPLASTOVANÝ PLECH), FARBA: ŠEDÁ
- 5 NOVÉ POPLASTOVANÉ PARAPETY, FARBA: BIELA
- 6 PLASTOVÁ ODVETRÁVACIA MRIEŽKA, FARBA: BIELA

ARCHTEKT	ZODPOVEDNÝ PROJEKTANT	VYPRACOVAL	KRESLIL	KONTROLOVAL
Ing. Ivanka RASTISLAV	Ing. Ľudmila TOMÁŠOVÁ	Ing. Ľudmila TOMÁŠOVÁ	Ing. Ľuboš SUCHÝ	
KRAJ: Trenčiansky	OBEK: Partizánske	KÚ: Partizánske	PČ: 4970/94	
INVESTOR: MESTO PARTIZÁNSKE, NÁM. SNP 212/4, PARTIZÁNSKE				
ZLEPŠENIE ENERGETICKEJ HOSPODÁRNOSTI ZŠ MALINOVSKÉHO BLOK E				DÁTUM 06.2019
Architektonicko-stavebné riešenie				FORMÁT 3 x A4
TELOCVIČNIA				STUPEN PPSP-RP
POHĽADY NOVÝ STAV				ZÁKAZK. Č. 2014-27
				ARCHIV. Č. 27-14
				MIERKA 1:75
				ČÍS. VÝVR. A - 09

TOMÁŠOVÁ Ľudmila
Horská 1314/36
958 06 Partizánske
tel. 0918 812 913
projekt@tomasova@gmail.com