


LEGENDA:

- elektro. vedenie
- verejná kanalizácia
- verejný vodovod
- verejný plynovod
- oplotenie areálu ZŠ

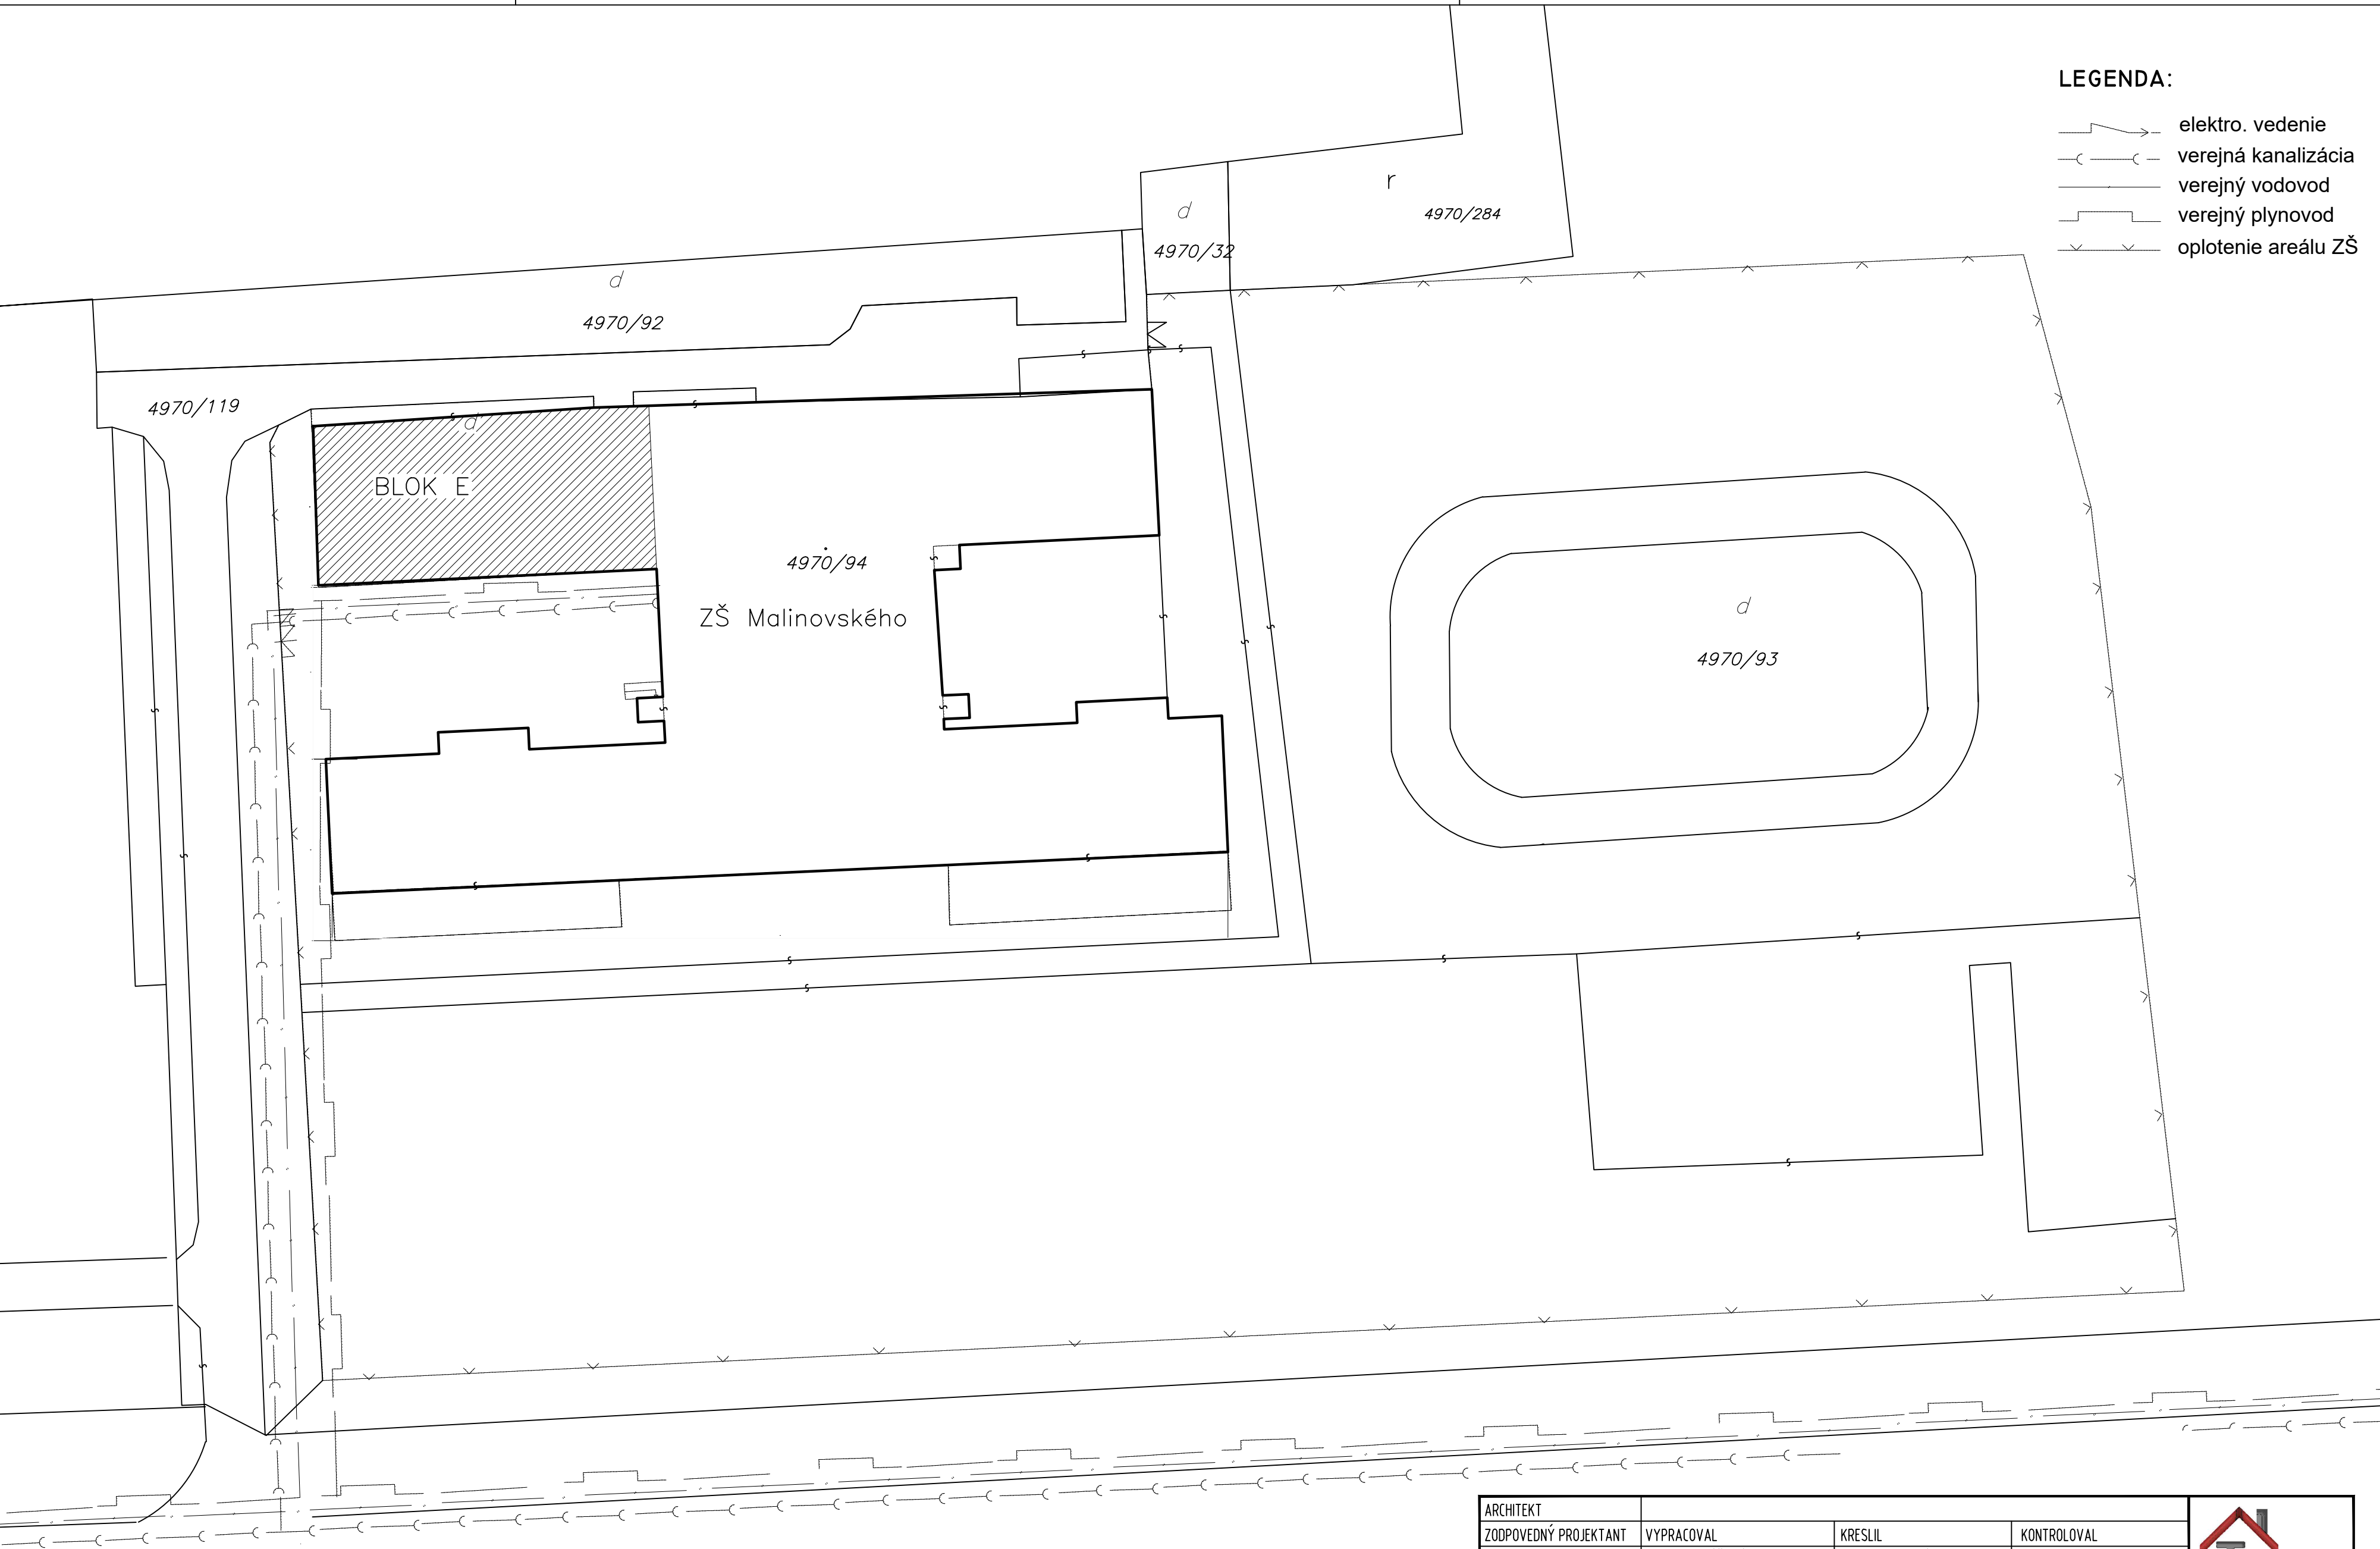

SITUÁCIA

ARCHITEKT			
ZODPOVEDNÝ PROJEKTANT	VYPRACOVAL	KRESLIL	KONTROLOVAL
Ing. Ivanka RASTISLAV	Ľudmila TOMÁŠOVÁ	Ing. Ľuboš SUCHÝ	
KRAJ: Trenčiansky	OBEC: Partizánske	K.Ú.: Partizánske	P.Č.: 4970/94
INVESTOR: MESTO PARTIZÁNSKE, NÁM. SNP 212/4, PARTIZÁNSKE			
ZLEPŠENIE ENERGETICKEJ HOSPODÁRNOSTI ZŠ MALINOVSKÉHO BLOK E Architektonicko-stavebné riešenie		DÁTUM	06.2019
		FORMÁT	6 x A4
		STUPEŇ	PPSP+RP
		ZÁKAZK. Č.	2014-27
		ARCHIV. Č.	27-14
SITUÁCIA		MIERKA	ČÍS. VÝKR.
		1:500	A - 01

TOMÁŠOVÁ Ľudmila
Horská 1314/36
958 06 Partizánske
tel: 0918 812 913
projekty.tomasova@gmail.com